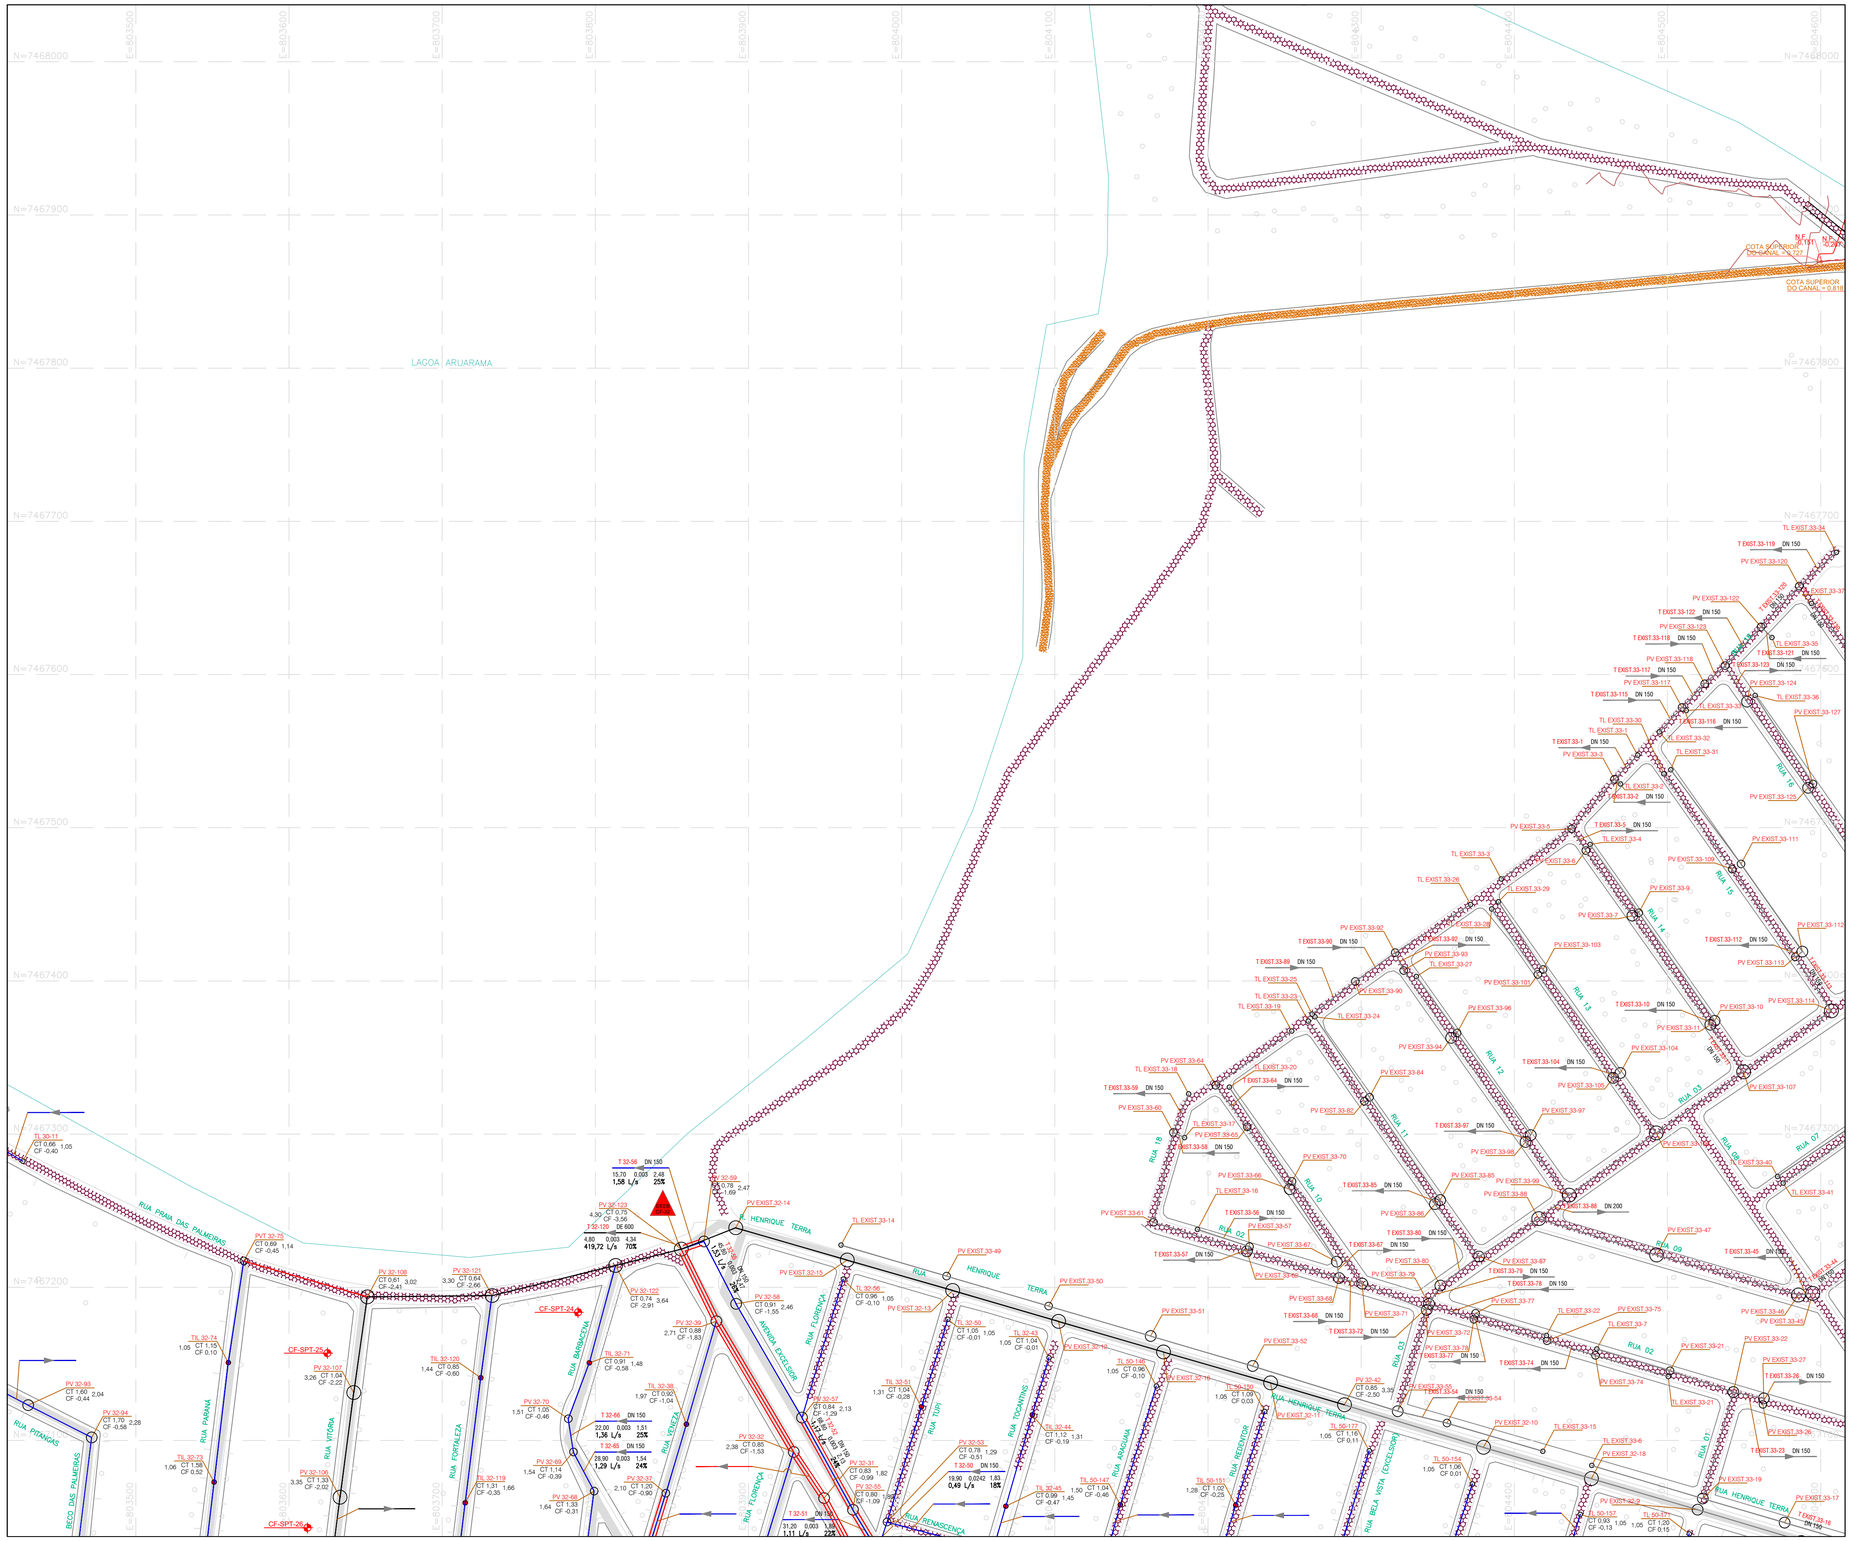

ARTICULAÇÃO

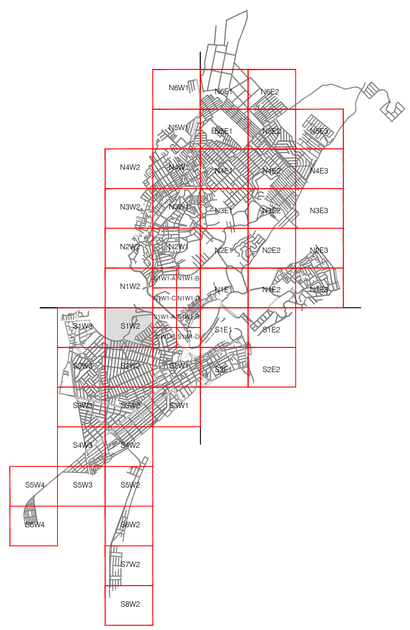

POSIÇÃO DA REDE COLETORA

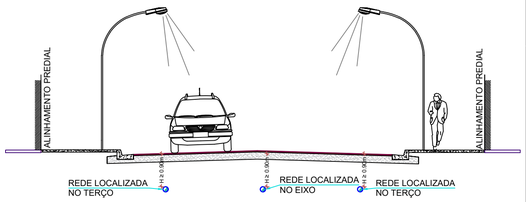

LEGENDA

- LIIMITE MUNICIPAL
- ALINHAMENTO PREDIAL / RUAS EXISTENTES
- HIDROGRAFIA
  - Córrego
- RUA SEM PAVIMENTAÇÃO
- RUA COM PAVIMENTAÇÃO ASFÁLTICA
- RUA COM PAVIMENTAÇÃO DE PARALELEPÍPEDO
- TRECHOS REBAIXADOS INTERCEPTOR EXISTENTE
- ESTAÇÃO ELEVATÓRIA DE ESGOTO BRUTO PROJETADA
- ESTAÇÃO ELEVATÓRIA DE ESGOTO BRUTO EXISTENTE
- ESTAÇÃO ELEVATÓRIA DE ESGOTO BRUTO COM INTERVENÇÃO

Nº TRECHO — DN — PV SS - Nº / COTA TERRENO / COTA FUNDO — PROF.
COMP. TRECHO — DECLIVIDADE — PROF. JUSANTE
VAZÃO — Y/D

REDE COLETORA DE ESGOTO

DN 150	TERMINAL DE LIMPEZA
DN 200	TERMINAL DE INSPEÇÃO E LIMPEZA
DN 250	TUBO DE QUEDA
DN 300	POÇO DE VISITA Ø600
DN 350	POÇO DE VISITA Ø1100
DN 400	POÇO DE VISITA Ø1500
DN 450	PV DE TRANSIÇÃO
DN 500	ECONOMIA
EXISTENTE	POSTE
	SOLEIRA NEGATIVA

- ENVELOPAMENTO COM CONCRETO
- TRECHOS COM INTERFERÊNCIA
- ESTAÇÃO DE TRATAMENTO DE ESGOTO

Nº	DATA	REVISÃO	EXECUTADO POR	APROVADO POR	PROLAGOS ACEITO	PROLAGOS DATA	DESENHOS DE REFERÊNCIA	NÚMERO
00	MAR/2018	EMISSÃO	Guilherme Gardini	José Luiz Bisogenin				
01								

NOTAS

1 - OS DANOS CAUSADOS ÀS INSTALAÇÕES SUBTERRÂNEAS SERÃO DE INTEIRA RESPONSABILIDADE DA EXECUTORA DAS OBRAS, INDEPENDENTE DA INTERFERÊNCIA CONSTAR OU NÃO NOS DESENHOS DOS PROJETOS.

2 - TODAS AS COTAS DEVERÃO SER CONFERIDAS NA EXECUÇÃO DO PROJETO.

3 - EM CASO DE DISCREPÂNCIA ENTRE AS COTAS TOPOGRÁFICAS REAIS DO TERRENO E AS PREVISTAS NO PROJETO, MANTER OBRIGATORIAMENTE AS COTAS DAS GERATRIZES INFERIORES DAS TUBULAÇÕES.

4 - A DESCRIÇÃO DA POSIÇÃO DA REDE COLETORA É APRESENTADA NO ITEM 3.3.1 LOCALIZAÇÃO DA REDE COLETORA DO RELATÓRIO FINAL.

VISTO E ACEITO	AEGEA	ELABORAÇÃO
ANALISADO		PROJETO: Eng. Guilherme de Oliveira Gardini — CREA 16479/D-MS
ACEITO		APROVAÇÃO: Eng. Civil José Luiz Moreno Bisogenin — CREA 1765/D-MS
VISTO	CREA	DESENHO: Rôger Moraes — DATA MAR/2018

SISTEMA DE ESGOTAMENTO SANITÁRIO DE CABO FRIO
PROJETO EXECUTIVO

REDE COLETORA DE ESGOTO
ARTICULAÇÃO S1W2

ÁREA PROJ. SISTEMA DE ESGOTAMENTO SANITÁRIO
SUB-ÁREA PROJ. REDE COLETORA DE ESGOTO

AEGEA — Nº DOC — REV. REV — FL. 12/56

Prolagos — Nº CONTRATADA DE-12-RCE-010-PE-ES-H-003 - 02 - 17137_CF_03-PE HID RCE.DWG

ESCALA 1:2.000 — DATA DATEREV

FORMATO A1 – 594X841